


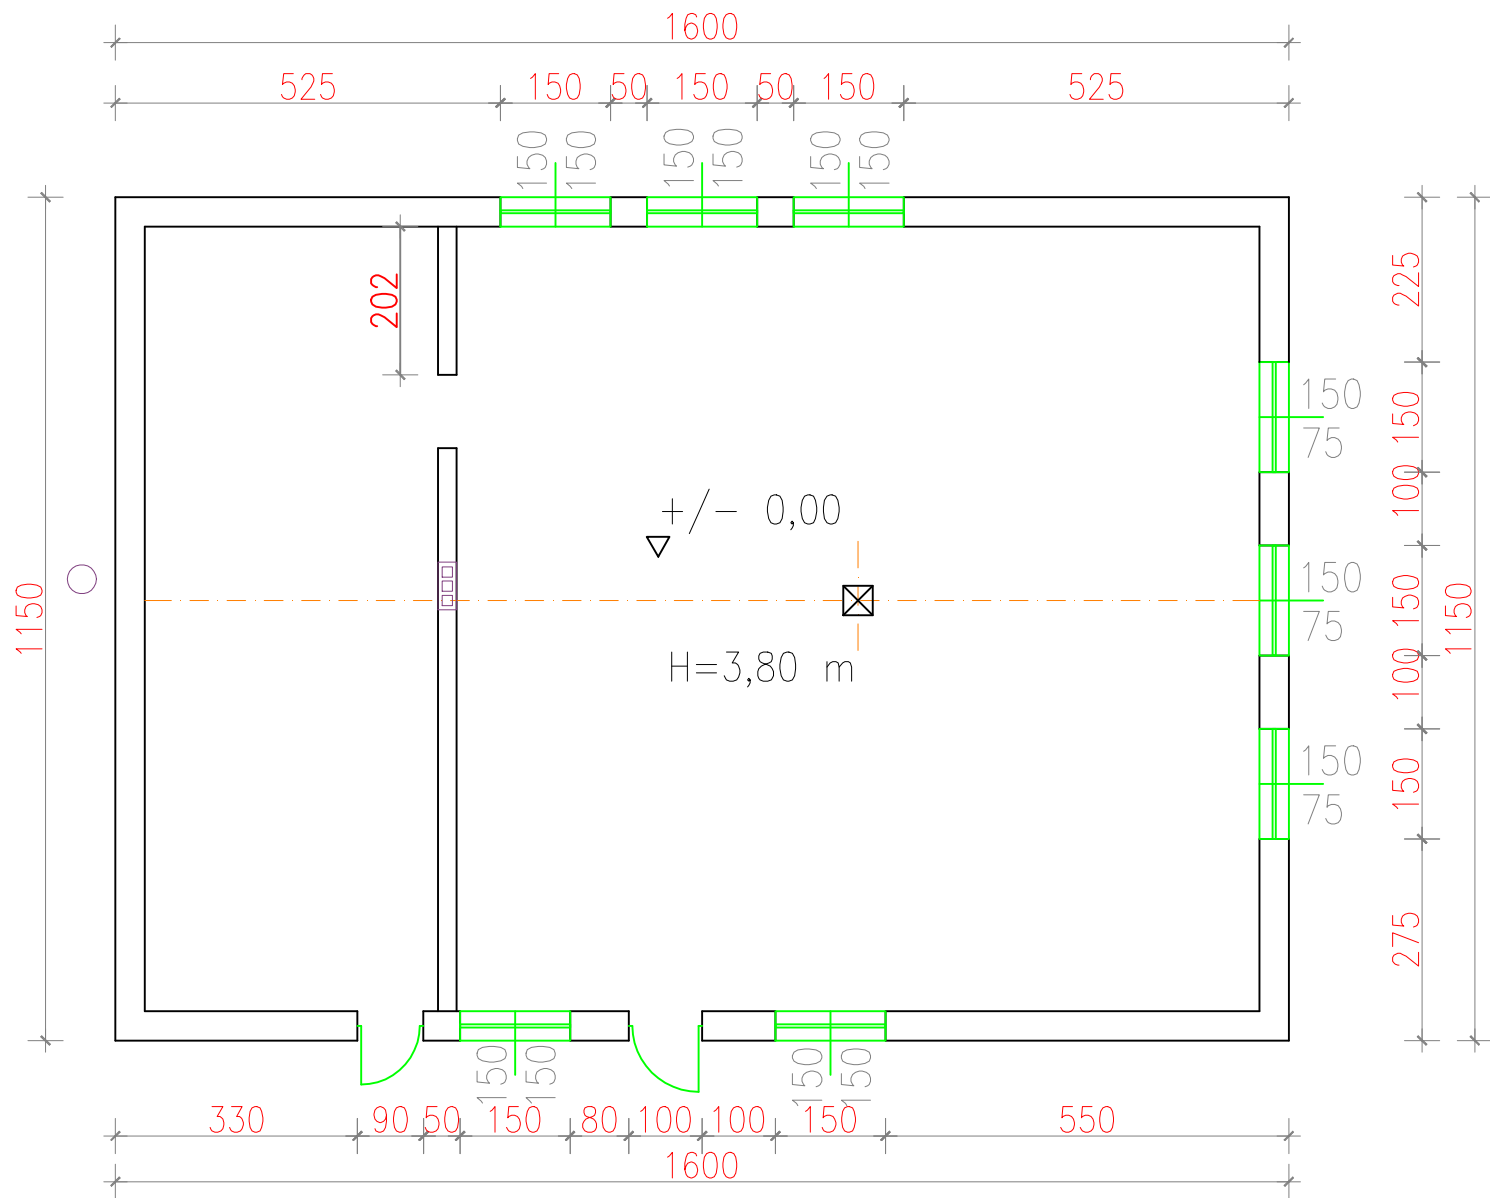

TERMOMODERNIZACJA BUDYNKU ŚWIETLICY WIEJSKIEJ PRZY OSP BIELAWY			
RZUT PARTERU - INWENTARYZACJA		SKALA 1:100	NR RYSUNKU 2
PROJEKTANT MGR INŻ. ALEKSANDRA SACHAJKO	UPR. NR 114/91/WŁ	PODPIS	DATA 09.2025 R