


Mapa zasadnicza
Skala 1:500

Województwo: łódzkie
Powiat: łęczycki
Jednostka ewidencyjna: Świnice Warckie
Identyfikator jednostki: 100407_2
Obręb: Bielawy
Numer obrębu: 0001

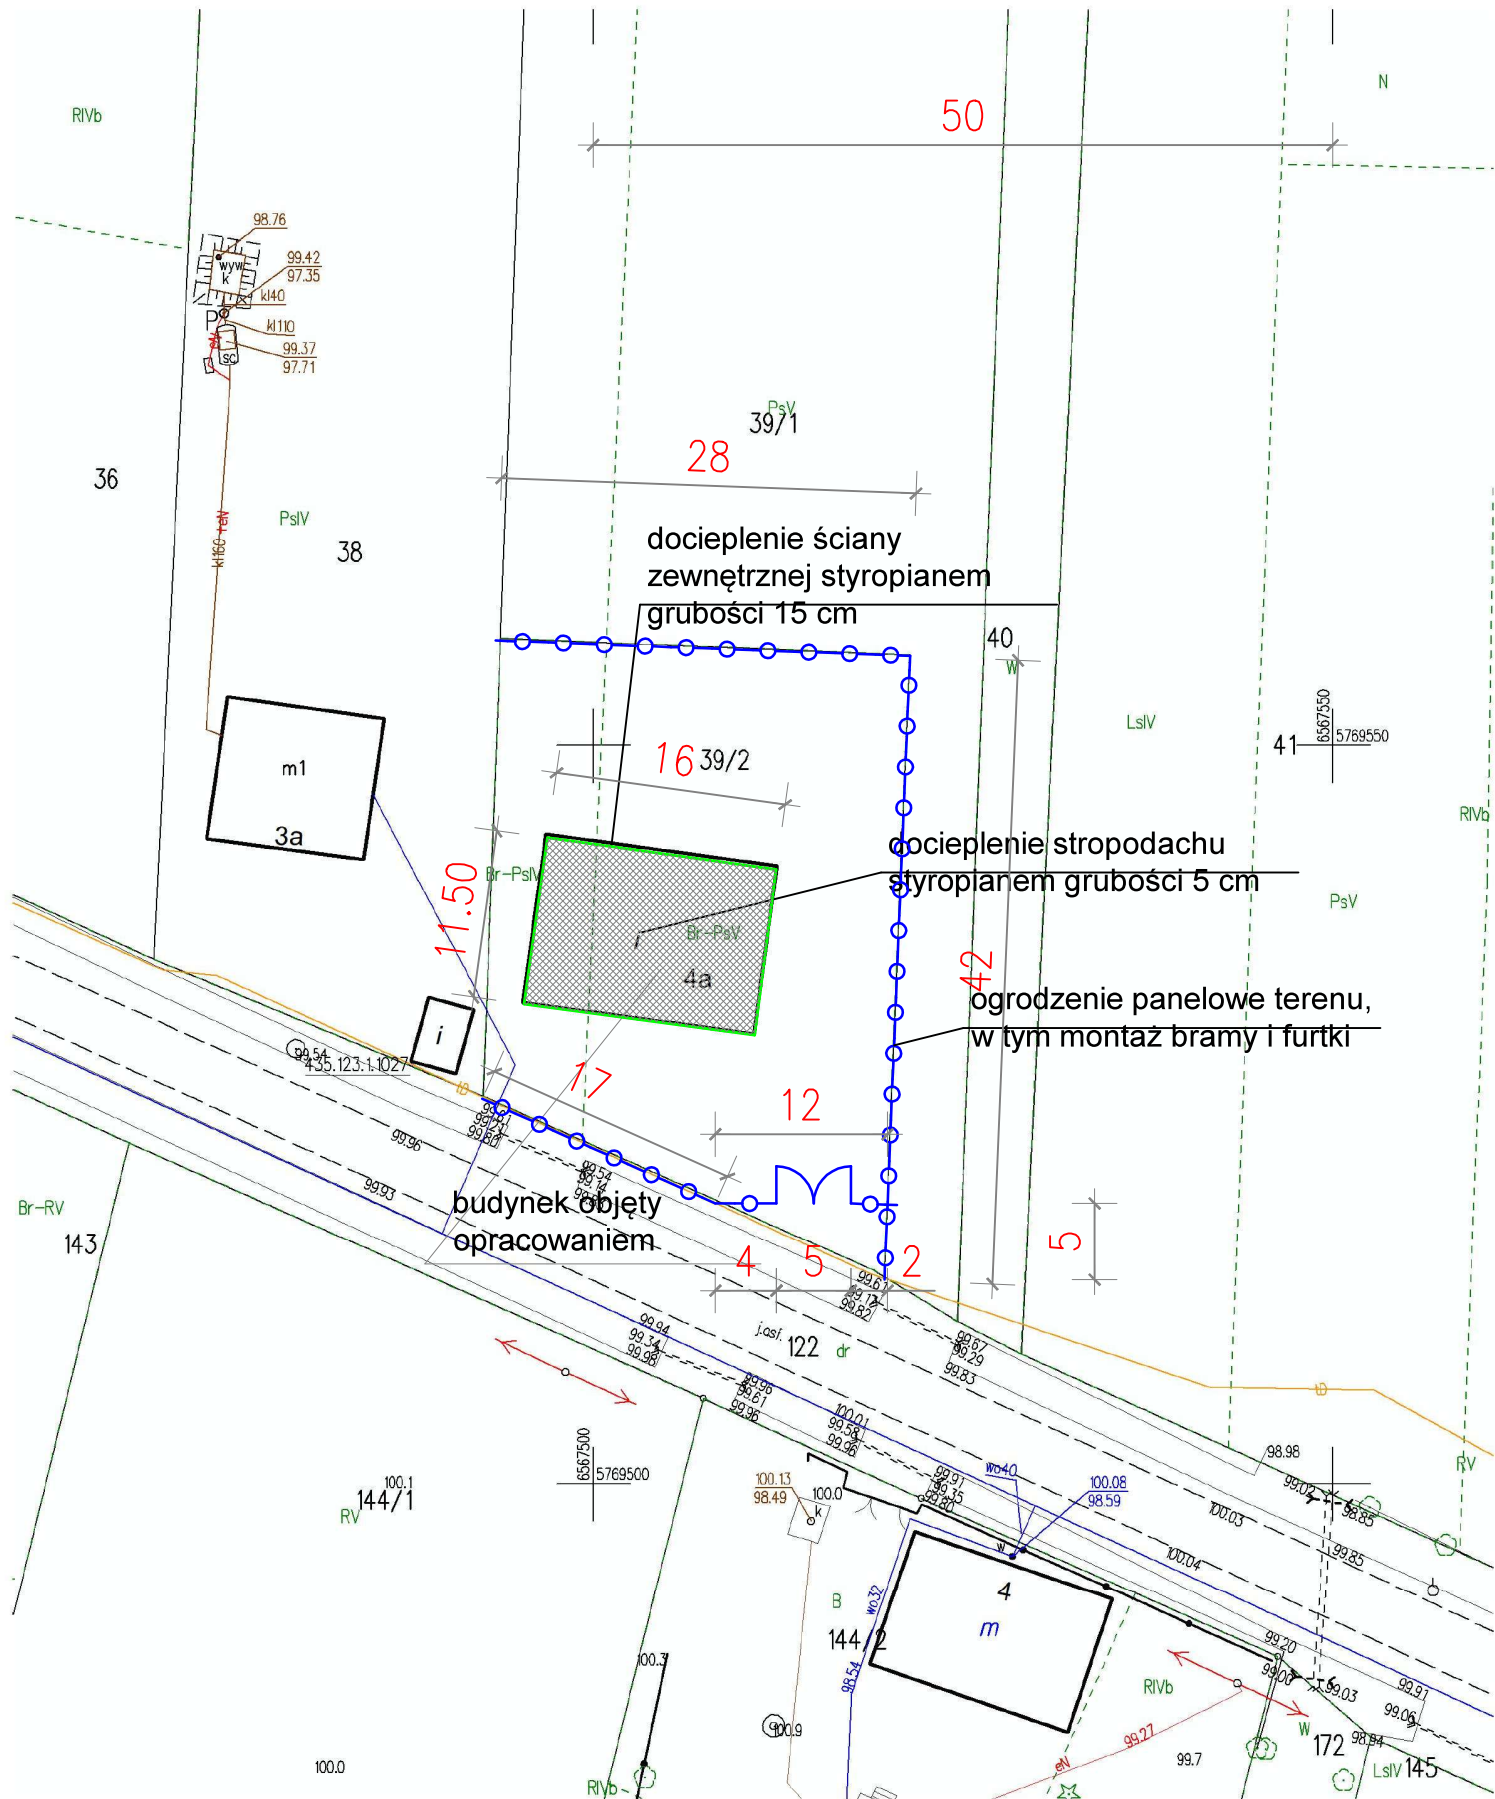

TERMOMODERNIZACJA BUDYNKU ŚWIETLICY WIEJSKIEJ PRZY OSP BIELAWY			
SYTUACJA		SKALA 1:500	NR RYSUNKU 1
PROJEKTANT MGR INŻ. ALEKSANDRA SACHAJKO	UPR. NR 114/91/WŁ	PODPIS	DATA 09.2025 R