


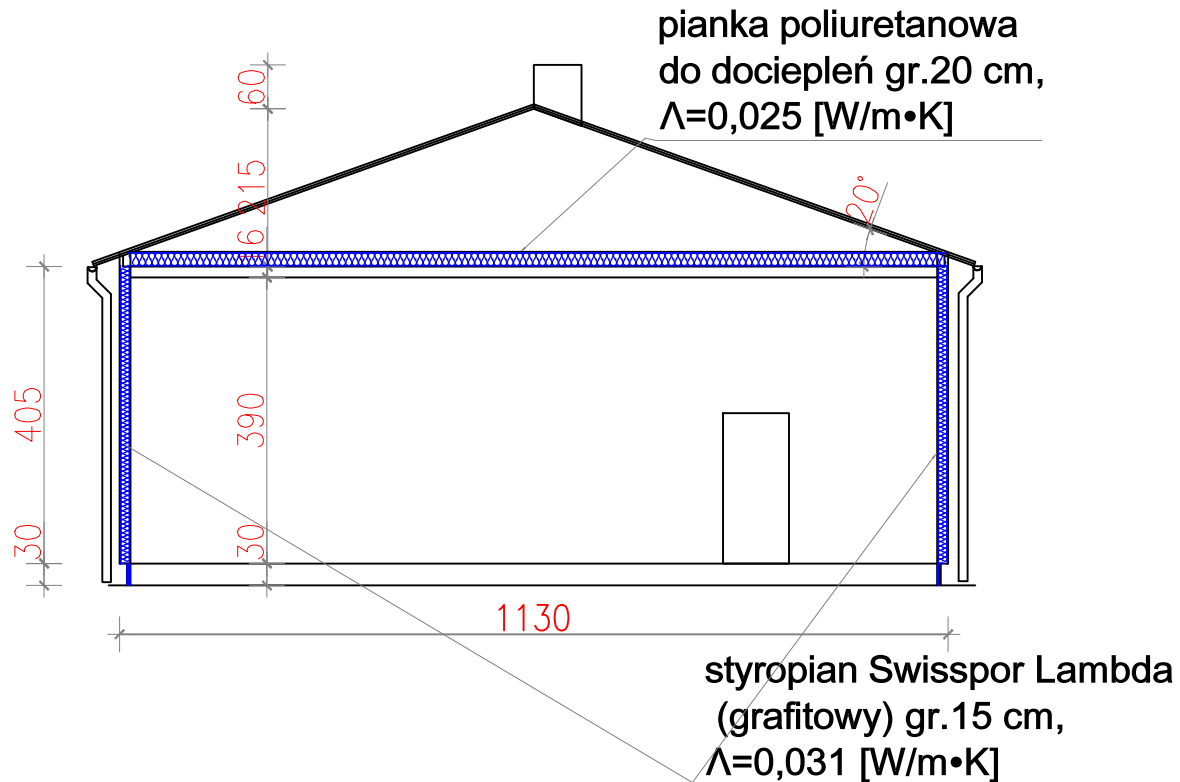

ZAKRES ROBÓT:

1. Docieplenie ścian zewnętrznych styropianem grafitowym gr. 15 cm, wraz z oczyszczeniem i zagruntowaniem podłoża
2. wyłożenie tynkiem mineralnym
3. docieplenie stropu pianką poliuretanową grubości 20 cm
4. wykonanie obróbek blacharskich dachu, attyk, kominów
5. montaż rynien i rur spustowych wraz z obróbką gzymsu
6. malowanie całego obiektu wraz z projektem kolorystyki,
7. wykonanie nowego napisu,

TERMOMODERNIZACJA BUDYNKU ŚWIETLICY WIEJSKIEJ PRZY OSP BIELAWY			
PRZEKRÓJ PIONOWY - PROJEKT		SKALA 1:100	NR RYSUNKU 13
PROJEKTANT MGR INŻ. ALEKSANDRA SACHAJKO	UPR. NR 114/91/WŁ	PODPIS	DATA 09.2025 R