




SZCZEGÓŁ OCIEPLENIA NAROŻNIKA BUDYNKU

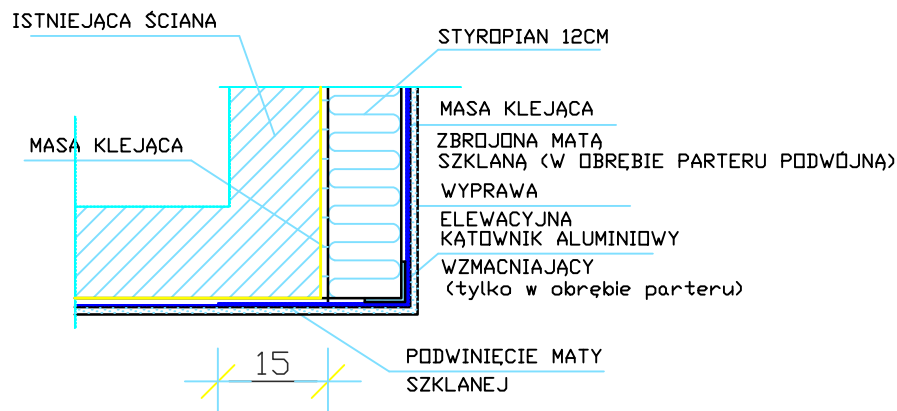

SPOSÓB KLEJENIA TKANINY PRZY OTWORACH

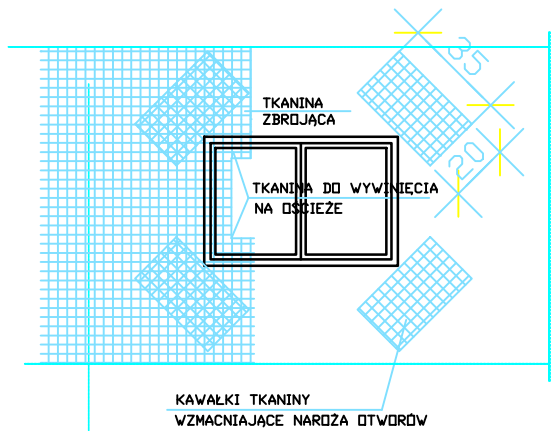

SPOSÓB KLEJENIA TKANINY ZBROJĄCEJ

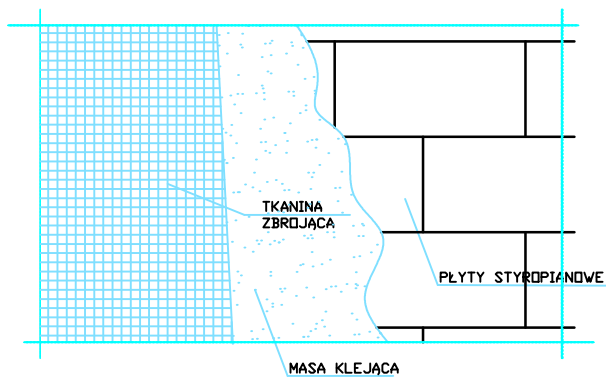

TERMOMODERNIZACJA BUDYNKU ŚWIETLICY WIEJSKIEJ PRZY OSP BIELAWY			
DOCIEPLENIE NAROŻA ZEWNĘTRZNEGO		SKALA 1:100	NR RYSUNKU 15
PROJEKTANT MGR INŻ. ALEKSANDRA SACHAJKO	UPR. NR 114/91/WŁ	PODPIS	DATA 09.2025 R