


SZCZEGÓŁ OCIEPLENIA OŚCIEŻY PIONOWYCH OKNA
PRZEKRÓJ POZIOMY 1:10

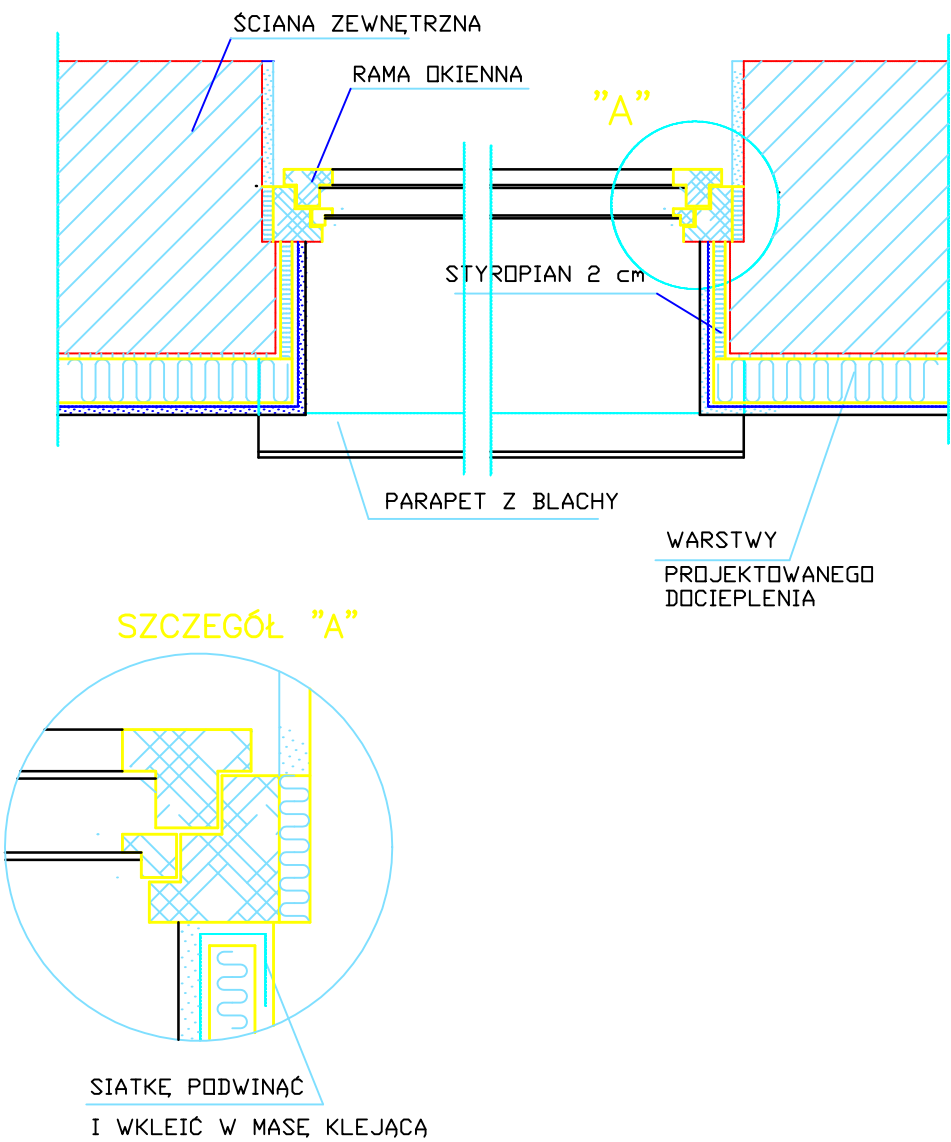

TERMOMODERNIZACJA BUDYNKU ŚWIE TLICY WIEJSKIEJ PRZY OSP BIELAWY			
OCIEPLENIE OŚCIEŻY PIONOWYCH		SKALA 1:100	NR RYSUNKU 16
PROJEKTANT MGR INŻ. ALEKSANDRA SACHAJKO	UPR. NR 114/91/WŁ	PODPIS	DATA 09.2025 R