


SZCZEGÓŁ OCIEPLENIA OŚCIEŻA GÓRNEGO I DOLNEGO
OKNA – PRZEKRÓJ PIONOWY 1:10

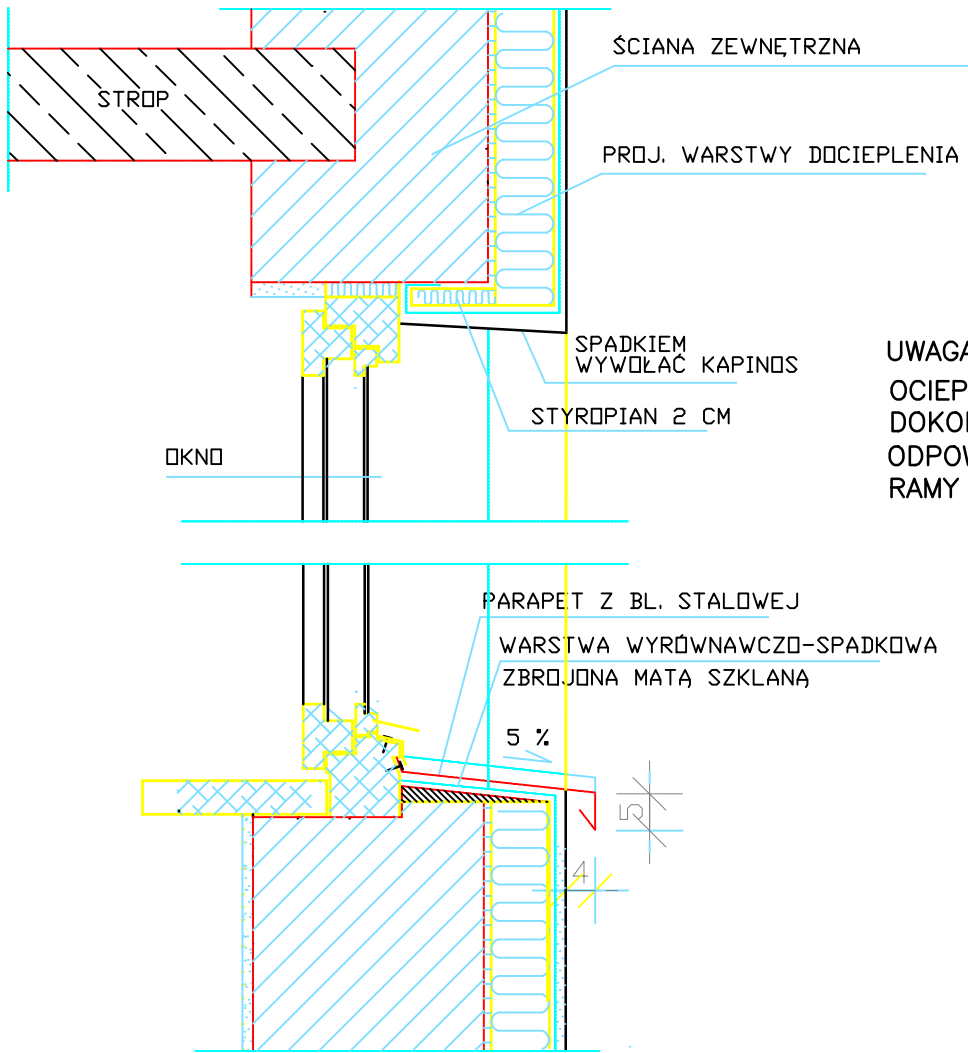

UWAGA:
OCIEPLENIA OŚCIEŻY OKIENNYCH
DOKONAĆ W PRZYPADKU
ODPOWIEDNIEJ SZEROKOŚCI
RAMY OKIENNEJ

TERMOMODERNIZACJA BUDYNKU ŚWIETLICY WIEJSKIEJ PRZY OSP BIELAWY			
DOCIEPLENIE OŚCIEŻA GÓRNEGO I DOLNEGO		SKALA 1:100	NR RYSUNKU 17
PROJEKTANT MGR INŻ. ALEKSANDRA SACHAJKO	UPR. NR 114/91/WŁ	PODPIS	DATA 09.2025 R