


DOCIEPLENIE ŚCIANY POD OKNEM

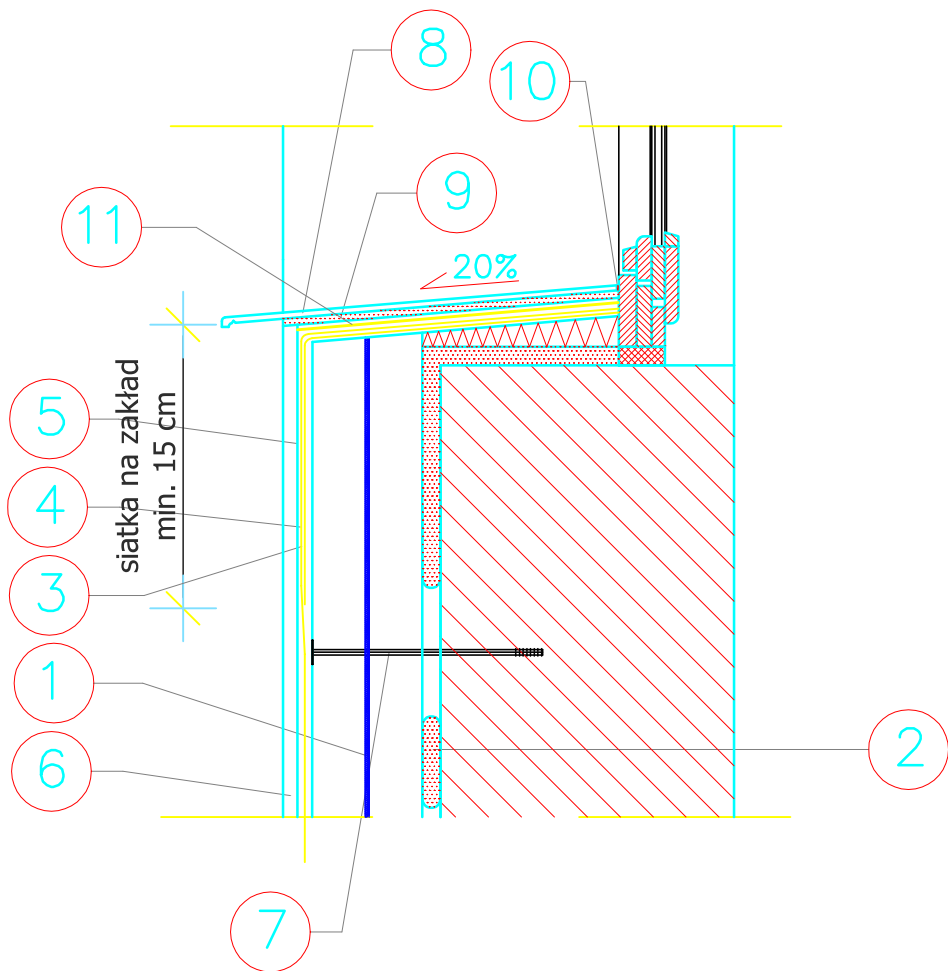

- 1. ELEWACYJNA PŁYTA ZE STYROPIANU
- 2. ZAPRAWA KLEJOWA DO STYROPIANU
- 3. ZAPRAWA KLEJOWA DO SIATKI ZBROJĄCEJ
- 4. SIATKA ZBROJĄCA Z WŁOKNA SZKLANEGO
- 5. PODKŁAD TYNKARSKI

- 6. CIENKOWARSTWOWY TYNK STRUKTURALNY
- 7. KOŁEK DO MOCOWANIA TERMOIZOLACJI
- 8. PARAPET Z BLACHY POWLEKANEJ
- 9. ZAPRAWA KLEJOWA
- 10. MASA SILIKONOWA
- 11. WODOSZCZELNA FOLIA IZOLACYJNA

TERMOMODERNIZACJA BUDYNKU ŚWIETLICY WIEJSKIEJ PRZY OSP BIELAWY			
DOCIEPLENIE ŚCIANY POD OKNEM		SKALA 1:100	NR RYSUNKU 18
PROJEKTANT MGR INŻ. ALEKSANDRA SACHAJKO	UPR. NR 114/91/WŁ	PODPIS	DATA 09.2025 R