


SZCZEGÓŁ DOCIEPLENIA FUNDAMENTU

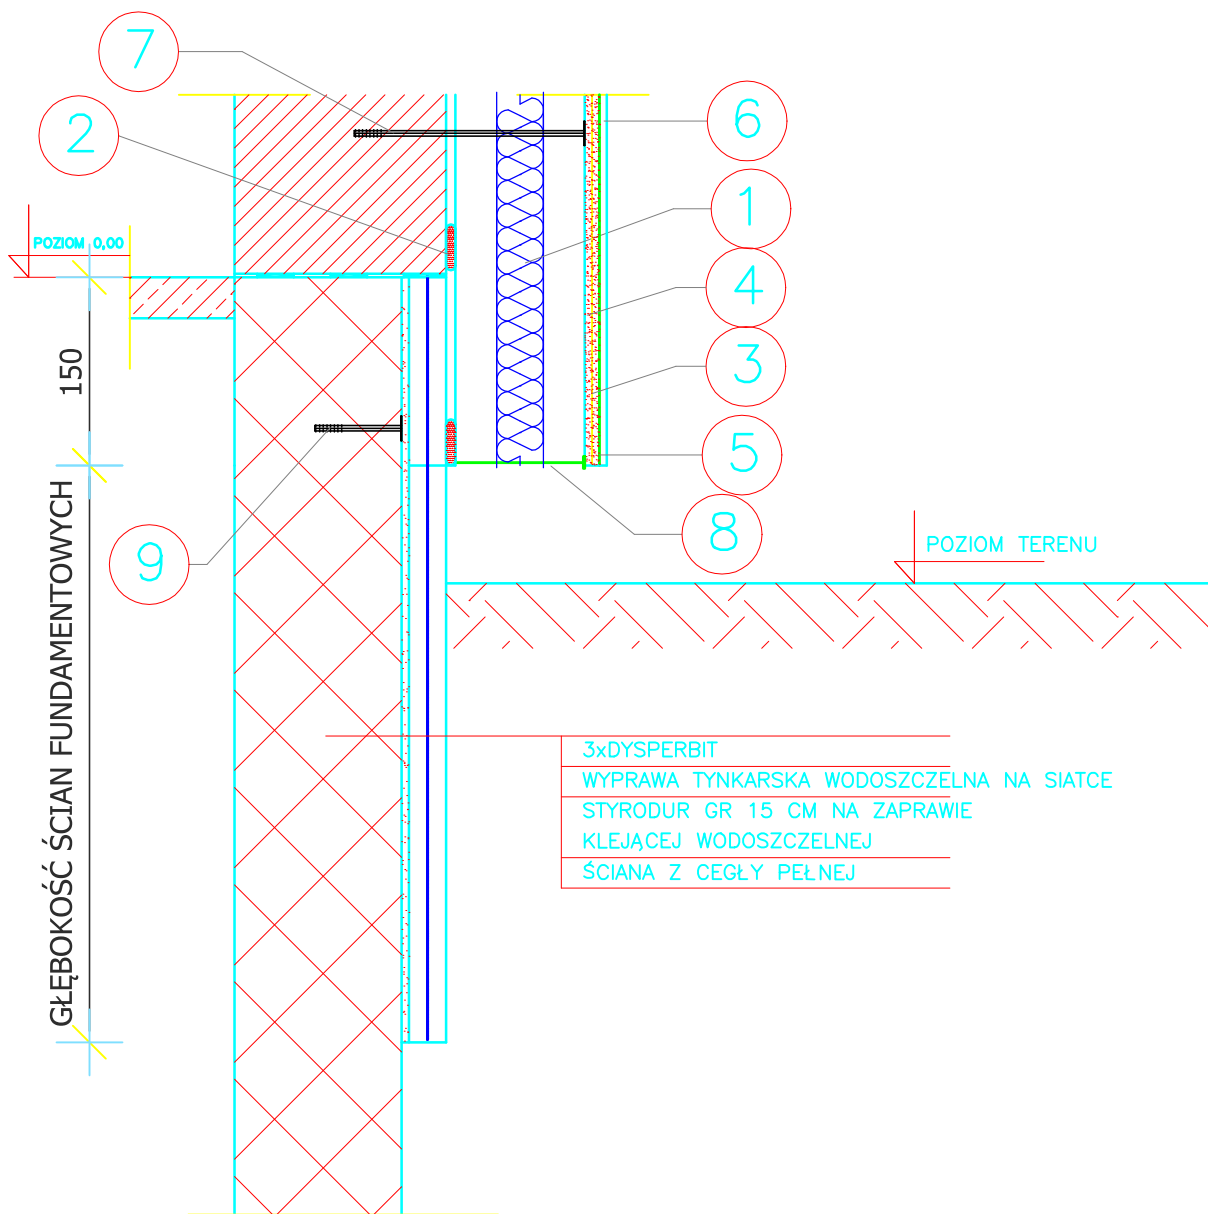

3xDYSPERBIT
WYPRAWA TYNKARSKA WODOSZCZELNA NA SIATCE
STYRODUR GR 15 CM NA ZAPRAWIE
KLEJĄCEJ WODOSZCZELNEJ
ŚCIANA Z CEGŁY PEŁNEJ

1. ELEWACYJNA PŁYTA ZE STYROPIANU
2. ZAPRAWA KLEJOWA DO STYROPIANU
3. DWIE WARSTWY SIATKI ZBROJĄCEJ LUB TZW. SIATKA PANCERNA UKŁADANA DO WYS. MIN. 2,0 M NAD POZIOM TERENU
4. ZAPRAWA KLEJOWA DO SIATKI ZBROJĄCEJ
5. PODKŁAD TYNKARSKI
6. CIENKOWARSTWOWY TYNK STRUKTURALNY
7. KOŁEK DO MOCOWANIA TERMOIZOLACJI
8. LISTWA COKOŁOWA
9. WKRĘT STALOWY W TULEJI ROZPRĘŻNEJ

TERMOMODERNIZACJA BUDYNKU ŚWIETLICY WIEJSKIEJ PRZY OSP BIELAWY			
DOCIEPLENIE FUNDAMENTU		SKALA 1:100	NR RYSUNKU 20
PROJEKTANT MGR INŻ. ALEKSANDRA SACHAJKO	UPR. NR 114/91/WŁ	PODPIS	DATA 09.2025 R