


OBRÓBKA PRZY KOMINACH

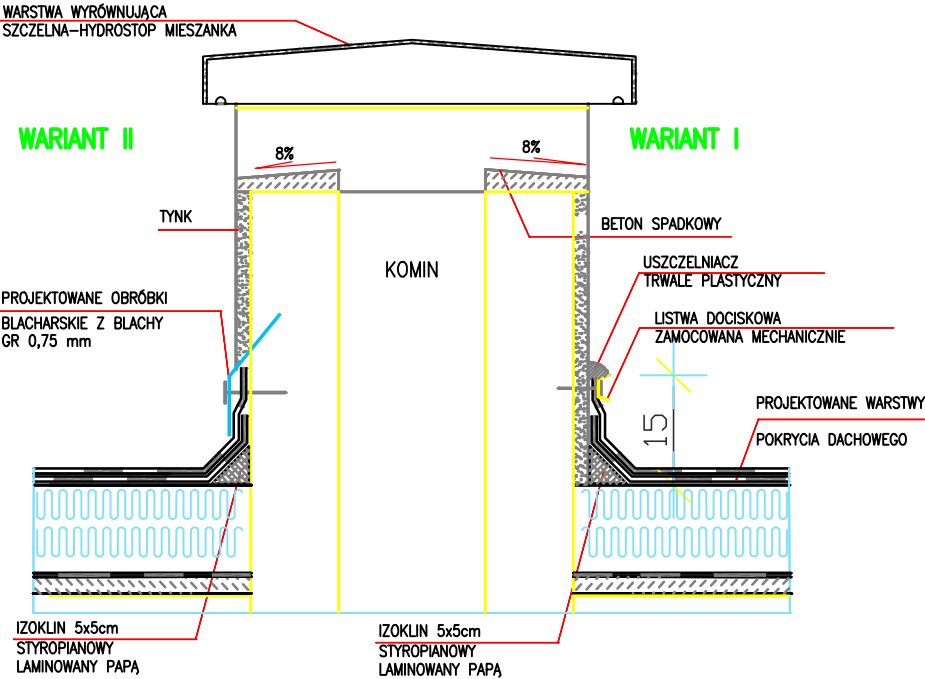

TERMOMODERNIZACJA BUDYNKU ŚWIE TLICY WIEJSKIEJ PRZY OSP BIELAWY			
OBRÓBKA PRZY KOMINACH		SKALA 1:100	NR RYSUNKU 21
PROJEKTANT MGR INŻ. ALEKSANDRA SACHAJKO	UPR. NR 114/91/WŁ	PODPIS	DATA 09.2025 R