
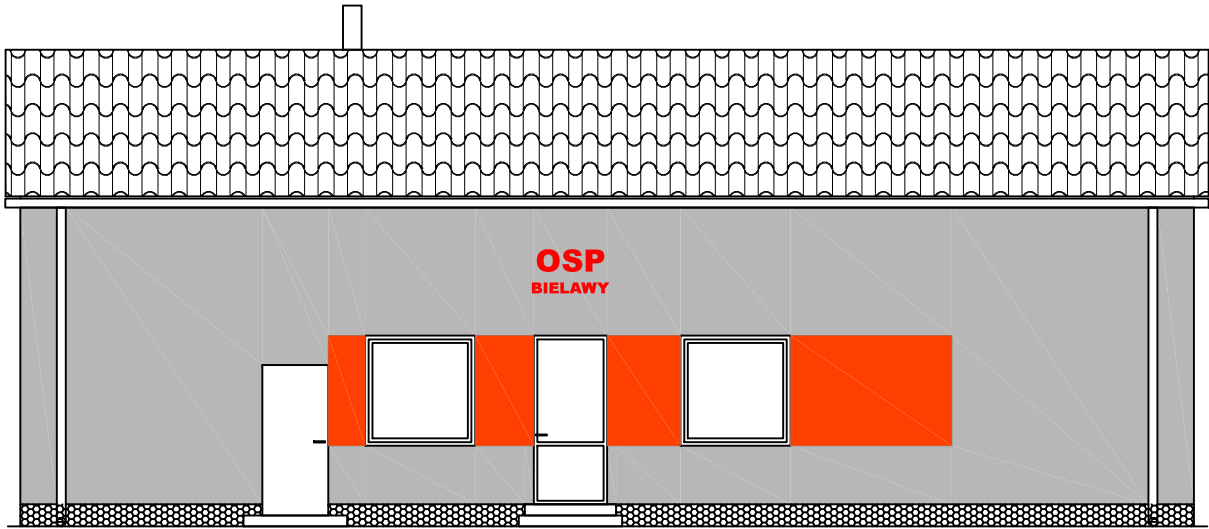


ELEWACJA POŁUDNIOWA

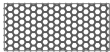

 NCS S 1070-Y40R

 NCS S 0500-N

 MARMOLIT GRAFIT 32/1,6

- UWAGI:
- 1. DO MALOWANIA UŻYWAĆ FARBY SILIKATOWEJ
 - 2. KOLOR OSTATECZNY USTALIĆ Z INWESTOREM

TERMOMODERNIZACJA BUDYNKU ŚWIETLICY WIEJSKIEJ PRZY OSP BIELAWY			
ELEWACJA POŁUDNIOWA - KOLORYSTYKA		SKALA 1:100	NR RYSUNKU 22
PROJEKTANT MGR INŻ. ALEKSANDRA SACHAJKO	UPR. NR 114/91/WŁ	PODPIS	DATA 09.2025 R