



ELEWACJA PÓŁNOCNA

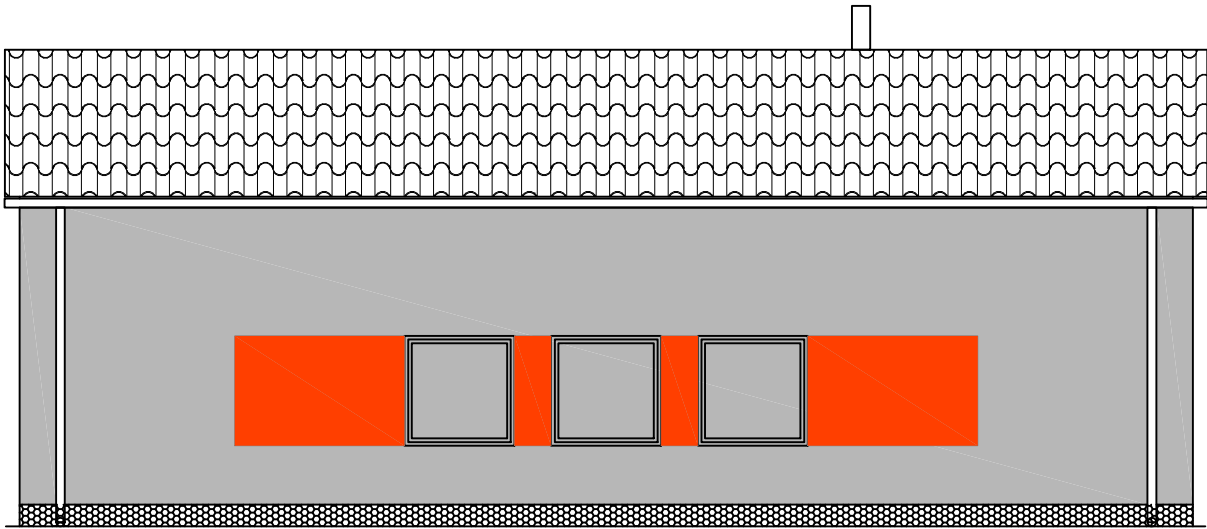

NCS S 1070-Y40R



NCS S 0500-N

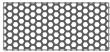

MARMOLIT GRAFIT 32/1,6

UWAGI:

- 1. DO MAŁOWANIA UŻYWAĆ FARBY SILIKATOWEJ
- 2. KOLOR OSTATECZNY USTALIĆ Z INWESTOREM

TERMOMODERNIZACJA BUDYNKU ŚWIETLICY WIEJSKIEJ PRZY OSP BIELAWY			
ELEWACJA PÓŁNOCNA - KOLORYSTYKA		SKALA 1:100	NR RYSUNKU 24
PROJEKTANT MGR INŻ. ALEKSANDRA SACHAJKO	UPR. NR 114/91/WŁ	PODPIS	DATA 09.2025 R