


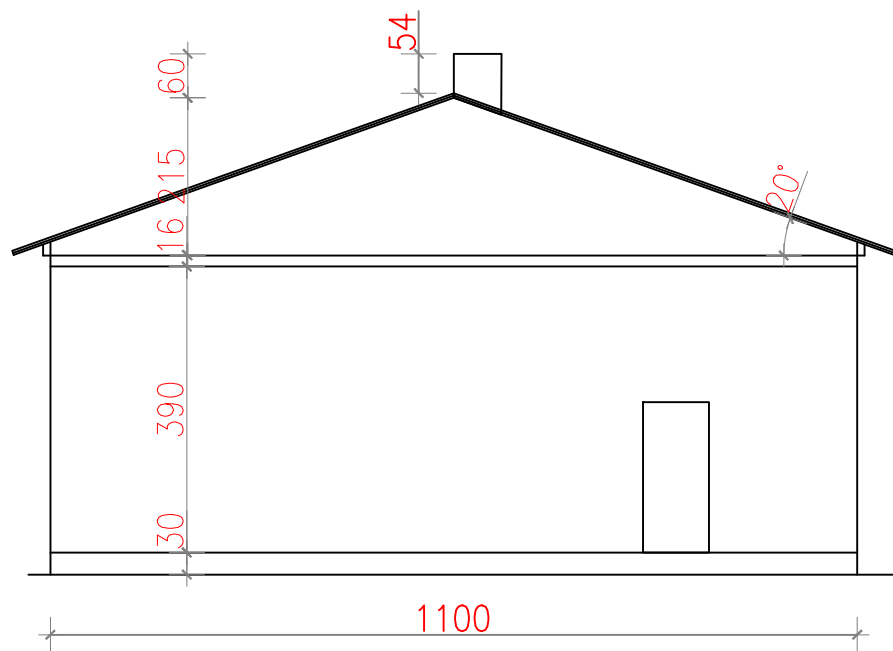

TERMOMODERNIZACJA BUDYNKU ŚWIE TLICY WIEJSKIEJ PRZY OSP BIELAWY			
PRZEKRÓJ PIONOWY - INWENTARYZACJA		SKALA 1:100	NR RYSUNKU 5
PROJEKTANT MGR INŻ. ALEKSANDRA SACHAJKO	UPR. NR 114/91/WŁ	PODPIS	DATA 09.2025 R