


ELEWACJA ZACHODNIA

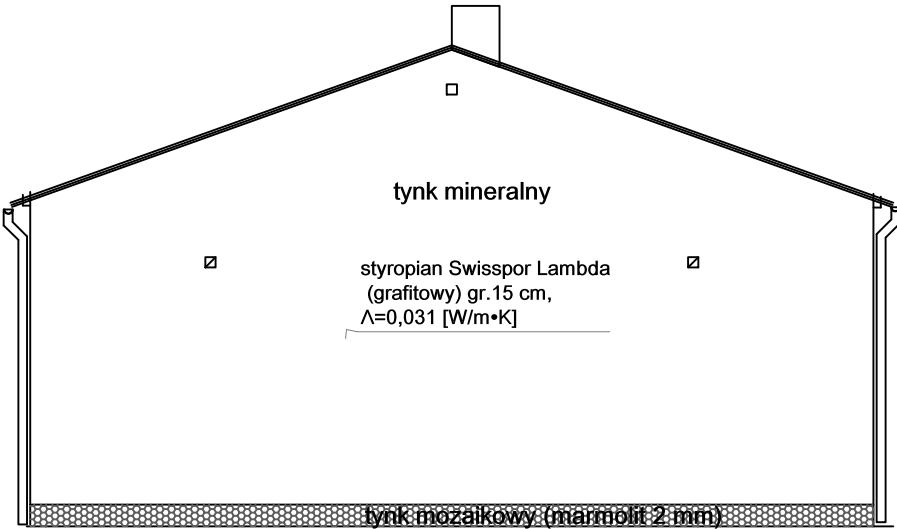

ZAKRES ROBÓT:

- 1. Docieplenie ścian zewnętrznych styropianem grafitowym gr. 15 cm, wraz z oczyszczeniem i zagruntowaniem podłoża
- 2. wyłożenie tynkiem mineralnym
- 3. docieplenie stropu pianką poliuretanową grubości 20 cm
- 4. wykonanie obróbek blacharskich dachu, attyk, kominów
- 5. montaż rynien i rur spustowych wraz z obróbką gzymsu
- 6. malowanie całego obiektu wraz z projektem kolorystyki,
- 7. wykonanie nowego napisu,

TERMOMODERNIZACJA BUDYNKU ŚWIETLICY WIEJSKIEJ PRZY OSP BIELAWY			
ELEWACJA ZACHODNIA - INWENTARYZACJA		SKALA 1:100	NR RYSUNKU 7
PROJEKTANT MGR INŻ. ALEKSANDRA SACHAJKO	UPR. NR 114/91/WŁ	PODPIS	DATA 09.2025 R