


ELEWACJA PÓŁNOCNA

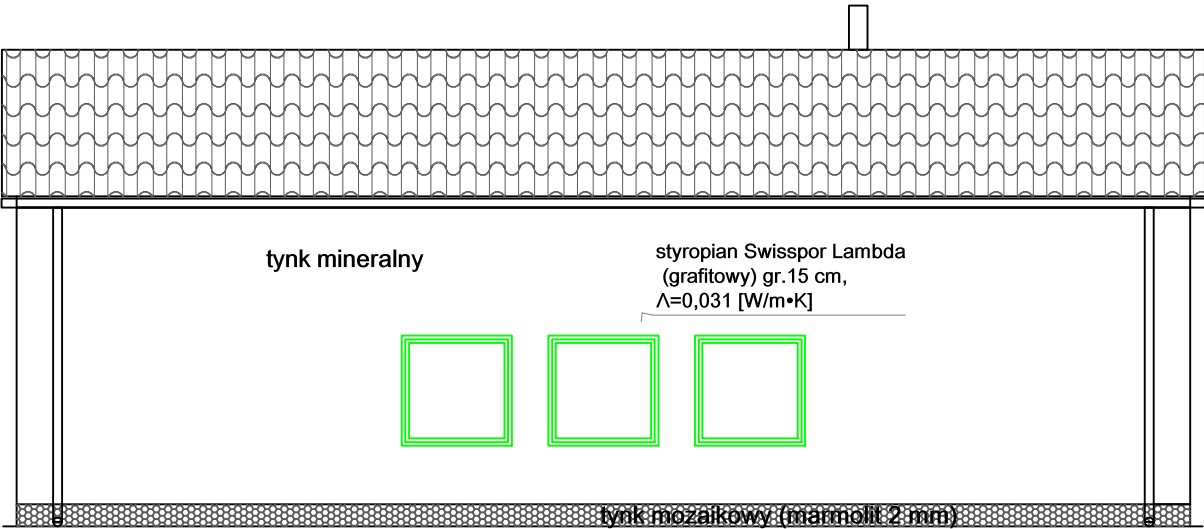

- ZAKRES ROBÓT:
- 1. Docieplenie ścian zewnętrznych styropianem grafitowym gr. 15 cm, wraz z oczyszczeniem i zagruntowaniem podłoża
 - 2. wyłożenie tynkiem mineralnym
 - 3. docieplenie stropu pianką poliuretanową grubości 20 cm
 - 4. wykonanie obróbek blacharskich dachu, attyk, kominów
 - 5. montaż rynien i rur spustowych wraz z obróbką gzymsu
 - 6. malowanie całego obiektu wraz z projektem kolorystyki,
 - 7. wykonanie nowego napisu,

TERMOMODERNIZACJA BUDYNKU ŚWIETLICY WIEJSKIEJ PRZY OSP BIELAWY			
ELEWACJA PÓŁNOCNA - INWENTARYZACJA		SKALA 1:100	NR RYSUNKU 8
PROJEKTANT MGR INŻ. ALEKSANDRA SACHAJKO	UPR. NR 114/91/WŁ	PODPIS	DATA 09.2025 R